

МИНИСТЕРСТВО ОБРАЗОВАНИЯ И НАУКИ РОССИЙСКОЙ ФЕДЕРАЦИИ
ФЕДЕРАЛЬНОЕ ГОСУДАРСТВЕННОЕ БЮДЖЕТНОЕ ОБРАЗОВАТЕЛЬНОЕ УЧРЕЖДЕНИЕ
ВЫСШЕГО ОБРАЗОВАНИЯ
«СИБИРСКИЙ ГОСУДАРСТВЕННЫЙ УНИВЕРСИТЕТ ГЕОСИСТЕМ И ТЕХНОЛОГИЙ»
НОВОСИБИРСКИЙ ТЕХНИКУМ ГЕОДЕЗИИ И КАРТОГРАФИИ
(НТГиК СГУГиТ)



ПАСПОРТ
ОТКРЫТОГО СТАДИОНА ШИРОКОГО ПРОФИЛЯ
С ЭЛЕМЕНТАМИ ПОЛОСЫ ПРЕПЯТСТВИЙ

Новосибирского техникума геодезии и картографии СГУГиТ

Паспорт Открытого стадиона широкого профиля с элементами полосы препятствий Новосибирского техникума геодезии и картографии СГУГиТ разработан на основе Федеральных государственных образовательных стандартов среднего профессионального образования (далее – ФГОС СПО) и Рабочих программ учебной дисциплины ОГСЭ.04. Физическая культура, входящей в состав основной профессиональной образовательной программы среднего профессионального образования – программы подготовки специалистов среднего звена по специальностям 21.02.07 Аэрофотогеодезия, 21.02.08 Прикладная геодезия, 05.02.01 Картография, 09.02.04 Информационные системы (по отраслям), 21.02.04 Землеустройство и на основе Федерального государственного образовательного стандарта среднего общего образования (далее – ФГОС СОО) и требований, предъявляемых к структуре, содержанию и результатам освоения учебной дисциплины БД.08 Физическая культура, в соответствии с рекомендациями по организации получения среднего общего образования в пределах освоения образовательных программ среднего профессионального образования на базе основного общего образования с учетом требований Федеральных государственных образовательных стандартов и получаемой профессии или специальности среднего профессионального образования (письмо Департамента государственной политики в сфере подготовки рабочих кадров и ДПО Минобрнауки России от 17.03.2015 № 06-259) и на основе Рабочей программы общеобразовательной дисциплины БД.08 Физическая культура.

Организация-разработчик: Новосибирский техникум геодезии и картографии федерального государственного бюджетного образовательного учреждения высшего образования «Сибирский государственный университет геосистем и технологий» (НТГиК СГУГиТ).

Разработчики:

Калашникова Л.А., председатель цикловой комиссии «Математические и общие естественнонаучные дисциплины».

Шунаева Л. А., заместитель директора по учебно-методической работе.

Рассмотрено и принято на заседании Административно-методического совета НТГиК.

Протокол № 70 от 27.08.2018 г.

Согласовано:

Председатели цикловых комиссий:

«Землеустройства и Аэрофотогеодезии» _____ Е. Р. Бабеева

«Картография» _____ М. А. Татаренкова

«Информационные системы» _____ Н. В. Секачёва

«Прикладная геодезия» _____ Л. А. Шунаева

«Математические и общие
естественнонаучные дисциплины» _____ Л. А. Калашникова

«Общие гуманитарные и
социально-экономические дисциплины» _____ Ю. С. Волкова

Дата: 27. 08.2018 г.

СОДЕРЖАНИЕ

1	ОБЩИЕ ПОЛОЖЕНИЯ	5
2	ПАСПОРТНЫЕ ДАННЫЕ ОТКРЫТОГО СТАДИОНА ШИРОКОГО ПРОФИЛЯ С ЭЛЕМЕНТАМИ ПОЛОСЫ ПРЕПЯТСТВИЙ.....	6
3	ТЕХНИЧЕСКОЕ ОСНАЩЕНИЕ ОТКРЫТОГО СТАДИОНА ШИРОКОГО ПРОФИЛЯ С ЭЛЕМЕНТАМИ ПОЛОСЫ ПРЕПЯТСТВИЙ.....	8
4	ДОКУМЕНТЫ И РАБОТЫ, ОБЕСПЕЧИВАЮЩИЕ ФУНКЦИОНИРОВАНИЕ ОТКРЫТОГО СТАДИОНА ШИРОКОГО ПРОФИЛЯ С ЭЛЕМЕНТАМИ ПОЛОСЫ ПРЕПЯТСТВИЙ.....	10
	Приложение № 1.....	11
	Приложение № 2.....	13
	Приложение № 3.....	16
	Приложение № 4.....	19
	Приложение № 5.....	20
	Приложение № 6.....	21
	Приложение № 7.....	25

1 ОБЩИЕ ПОЛОЖЕНИЯ

1.1 Паспорт Открытого стадиона широкого профиля с элементами полосы препятствий представляет совокупность сведений и формализованных документов, в которых приводится систематизированная информация о стадионе. Паспорт Открытого стадиона широкого профиля с элементами полосы препятствий является внутренним документом Новосибирского техникума геодезии и картографии СГУГиТ и подлежит соответствующему учёту.

1.2 Назначение паспорта - систематизация сведений и анализ состояния материально-технической базы Стадиона с целью подтверждения соответствия Открытого стадиона широкого профиля с элементами полосы препятствий НТГиК СГУГиТ требованиям ФГОС СПО, ФГОС СОО в части учебно-методического и материально-технического обеспечения проведения занятий по учебной дисциплине «Физическая культура», проведения учебно-тренировочного процесса и соревнований по различным видам спорта.

1.3 Настоящий Паспорт разработан в соответствии с:

- Федеральным законом от 29 декабря 2012 г. № 273-ФЗ «Об образовании в Российской Федерации»;
- Уставом ФГБОУ ВО «Сибирский государственный университет геосистем и технологий» (далее – Университет, СГУГиТ);
- Положением о Новосибирском техникуме геодезии и картографии федерального государственного бюджетного образовательного учреждения высшего образования «Сибирский государственный университет геосистем и технологий»;
- Порядком организации и осуществления образовательной деятельности по образовательным программам среднего профессионального образования – (приказ Министерства образования и науки Российской Федерации от 14.06.2013 г. №464);
- Федеральными государственными образовательными стандартами среднего профессионального образования (далее ФГОС СПО) по специальностям 05.02.01 Картография, 09.02.04 Информационные системы (по отраслям), 21.02.04 Землеустройство, 21.02.07 Аэрофотогеодезия, 21.02.08 Прикладная геодезия;
- Федеральным государственным образовательным стандартом среднего общего образования (далее ФГОС СОО) – (Приказ Минобрнауки России от 17.05.2012 N 413);
- Положением о периоде изучения общеобразовательных предметов в течении срока освоения соответствующей образовательной программы СПО в НТГиК.

2 ПАСПОРТНЫЕ ДАННЫЕ ОТКРЫТОГО СТАДИОНА ШИРОКОГО ПРОФИЛЯ С ЭЛЕМЕНТАМИ ПОЛОСЫ ПРЕПЯТСТВИЙ

2.1 Стадион - это специально оборудованный учебный объект, включающий в себя открытые площадки и сооружения, оснащенный материально-техническими и учебно-методическими средствами обучения, а также оборудованный необходимыми техническими устройствами и инвентарем, которые предназначены для организации и проведения учебно-тренировочного процесса и соревнований по различным видам спорта.

2.2 Открытый стадион широкого профиля с элементами полосы препятствий Новосибирского техникума геодезии и картографии СГУГиТ (далее – Открытый стадион, Стадион, ОСШП с ЭПП) - это учебно-воспитательное подразделение НТГиК СГУГиТ, в котором проводится учебная, воспитательная, и внеурочная работа со студентами в полном соответствии с действующими ФГОС СПО, ФГОС СОО учебными планами и рабочими программами учебных дисциплин и спортивных секций, а также методическая работа по физическому воспитанию обучающихся с целью повышения эффективности и результативности образовательного процесса.

2.3 Открытый стадион - это элемент материально-технической базы техникума, обеспечивающий в НТГиК СГУГиТ:

- создание здоровьесберегающей среды как единого комплекса социально-гигиенических, психолого-педагогических, морально-этических и образовательных системных мер для обеспечения обучающимся и преподавателям психического и физического благополучия, комфортной моральной и эргономичной обстановки;

- научную организацию труда обучающихся и преподавателей в процессе реализации ФГОС СПО, ФГОС СОО;

- формирование у обучающимся общих и профессиональных компетенций, знаний, умений, практического опыта и творческого потенциала на занятиях по физической культуре.

2.4 ОСШП с ЭПП расположен по адресу 630091, г. Новосибирск, ул. Крылова д.9, на принадлежащем СГУГиТ на праве оперативного управления земельном участке и является элементом материально-технической базы НТГиК СГУГиТ, обеспечивающей проведение всех видов лабораторных и практических занятий, дисциплинарной, междисциплинарной и модульной подготовки, учебной практики, предусмотренных реализуемыми в техникуме образовательными программами.

2.5 На открытый стадион широкого профиля с элементами полосы препятствий получено Заключение Федерального Бюро технической инвентаризации (Федеральное БТИ) от 09.08.2018г. (Приложение №1).

2.6 Открытый стадион широкого профиля с элементами полосы

препятствий, являясь элементом материально-технической базы НТГиК СГУГиТ, соответствует действующим санитарным (Санитарно-эпидемиологическое заключение Управления Федеральной службы по надзору в сфере защиты прав потребителей и благополучия человека по Новосибирской области № 54.НС.05.000.М.002357.09.18 от 25.09.2018г. (Приложение № 2) и противопожарным (Заключение № 191 о соответствии объекта защиты требованиям пожарной безопасности от 24.08.2018г., Приложение №3) нормам.

2.7 Перечень учебных дисциплин, для реализации которых используется Стадион

Код специальности	Наименование специальности	Наименование учебной дисциплины в соответствии с учебным планом	Количество часов
05.02.01	Картография	БД.08. Физическая культура ОГСЭ.04. Физическая культура	175 (117) часов 336 (168) часов
09.02.04	Информационные системы (по отраслям)	ОГСЭ.04. Физическая культура	336 (168) часов
21.02.04	Землеустройство	БД.08. Физическая культура ОГСЭ.04. Физическая культура	175 (117) часов
21.02.07	Аэрофотогеодезия	ОГСЭ.04. Физическая культура	328 (164) часов
21.02.08	Прикладная геодезия	БД.08. Физическая культура ОГСЭ.04. Физическая культура	175 (117) часов 344 (172) часа

2.8 На стадионе проводятся:

- практические занятия;
- текущая контроль успеваемости;
- промежуточная аттестация обучающихся;
- физкультурно-оздоровительные мероприятия;
- групповые и индивидуальные консультации, в том числе по организации самостоятельной работы студентов.

2.9 Проведение занятий на Стадионе осуществляется в соответствии с рабочими программами по учебной дисциплине «Физическая культура», рабочими программами спортивных секций «Баскетбол», «Волейбол», «Футбол», «Настольный теннис» по соответствующим об-

разовательным программам среднего профессионального образования – программам подготовки специалиста среднего звена, реализуемым в НТГиК СГУГиТ.

2.10 Открытый стадион подчинен заместителю директора техникума по общим и правовым вопросам, он же несёт ответственность за состояние стадиона.

2.11 Ответственный за Открытый стадион:

— проводит ежегодное наблюдение за состоянием Открытого стадиона;

— осуществляет меры по сохранности элементов материально-технической базы стадиона;

— вносит предложения директору техникума по совершенствованию его работы и улучшению материально-технической базы Стадиона.

— готовит ежегодный Акт готовности Стадиона к началу нового учебного года

2.12 Стадион признан годным для его использования по назначению на основании Акта от 15 августа 2018 года (Приложение № 4 к Паспорту).

3 ТЕХНИЧЕСКОЕ ОСНАЩЕНИЕ ОТКРЫТОГО СТАДИОНА ШИРОКОГО ПРОФИЛЯ С ЭЛЕМЕНТАМИ ПОЛОСЫ ПРЕПЯТСТВИЙ

3.1 Открытый стадион широкого профиля с элементами полосы препятствий НТГиК СГУГиТ расположен по адресу: 630091, г. Новосибирск, ул. Крылова д.9 на принадлежащем СГУГиТ на праве оперативного управления земельном участке, имеющем кадастровый номер 54:35:101110:0019 и площадь 7204 м².

3.2 Площадь стадиона – 2500 м². Поверхность покрытия – специальное, выравненный и утрамбованный грунт, слой мелкого отсева. Система освещения: а) Естественное; б) Искусственное (прожекторы на здании техникума).

3.3 Состав сооружений открытого стадиона широкого профиля с элементами полосы препятствий.

3.3.1 Открытая площадка для игровых видов спорта, земляное основание – щебень (мелкий отсев), ограждение – сетка-рабица (высота 3.6 м) состоящая из следующих элементов:

А) поле для игры в мини-футбол с воротами для мини-футбола, сетки на воротах;

Б) площадка для игры в баскетбол, 2 металлические баскетбольные стойки, 2 баскетбольных щита с кольцами и сетками;

В) площадка для игры в волейбол с двумя металлическими стойками (1 съёмная), волейбольная сетка.

Г) Необходимые принадлежности для игры в волейбол, баскетбол, мини-футбол: футбольные, баскетбольные, волейбольные мячи, судейские свистки, волейбольная сетка, сетка на ворота для мини-футбола, сетки на баскетбольных кольцах. Прочие спортивные аксессуары для проведения занятий: гири, гантели, секундомер, мерная рулетка, насосы для мячей.

3.3.2 Сектор для прыжков в длину, включающий в себя зону разбега, доску для толкания, яму с песком для приземления. Земляное основание зоны разбега – щебень (мелкий отсев).

3.3.3 Спаренная беговая дорожка длиной 60 м., Земляное основание – щебень (отсев).

3.3.4 Комплект оборудования полосы препятствий (земляное основание –отсев), включает в себя:

А) брусья, размер 2900х1200х580мм;

Б) Кроссфит (рукоход) тройной,

Размеры: длина 6000 (1500,3000,1500) мм; ширина 1000мм; высота 2600 (2000,2600,2000) мм.

В) Лабиринт

Размеры: длина 6000мм; ширина 2000мм; высота 950 мм.

Г) Спортивный комплекс, включающий в себя:

- турник ширина 950мм; высота 2150мм.

- турник ширина 1000мм; высота 2300мм.

- гимнастическая стенка, ширина 950мм; высота 3100мм.

3.4 Схема расположения сооружений открытого стадиона широкого профиля с элементами полосы препятствий приведена в Приложении № 5, Фото элементов полосы препятствий и отдельных элементов стадиона приведены в Приложении 6, 7.

3.5 Вспомогательные помещения Стадиона

Раздевалки - 2 шт., оснащены вешалками и скамейками, из них мужская - 1 шт., площадь 14 кв. м, количество крючков 40 шт.; женская - 1 шт., площадь 12 кв. м, количество крючков 20 шт.

Туалеты - 2 шт. (размещены в здании техникума на первом этаже), из них мужской - 1 шт. количество санприборов - 3 шт., женский - 1 шт., количество санприборов - 3 шт. В туалетах имеются по две раковины для мытья рук с подводкой холодной и горячей воды через смесители.

4 ДОКУМЕНТЫ И РАБОТЫ, ОБЕСПЕЧИВАЮЩИЕ ФУНКЦИОНИРОВАНИЕ ОТКРЫТОГО СТАДИОНА ШИРОКО- ГО ПРОФИЛЯ С ЭЛЕМЕНТАМИ ПОЛОСЫ ПРЕПЯТСТВИЙ

Для документационного обеспечения функционирования полигона имеется нормативная, и иная документация:

1. Свидетельство о государственной регистрации права (на земельный участок) № 54-54/001-54/001/840/2015-688/1 от 03.07.2015 г.;
2. Свидетельство о государственной регистрации права (на здание) № 54-0-1-121/4637/2017-20295 от 16.11.2017 г.;
3. Заключение Федерального Бюро технической инвентаризации (Федеральное БТИ) от 09.08.2018г.;
4. Санитарно-эпидемиологическое заключение Управления Федеральной службы по надзору в сфере защиты прав потребителей и благополучия человека по Новосибирской области № 54.НС.05.000.М.002357.09.18 от 25.09.2018г.;
5. Заключение № 191 о соответствии объекта защиты требованиям пожарной безопасности от 24.08.2018г.;
6. Акт от 15 августа 2018 года о готовности ОСШП с ЭПП к учебному году;
7. Рабочая программа учебной дисциплины БД.08. Физическая культура для специальностей 21.02.08 Прикладная геодезия, 21.02.04 Землеустройство, 05.02.01 Картография, утвержденная 30.05. 2018 года;
8. Рабочие программы учебной дисциплины ОГСЭ.04. Физическая культура для специальностей 21.02.08 Прикладная геодезия, 21.02.07 Аэрофотогеодезия, 21.02.04 Землеустройство 05.02.01 Картография, 09.02.04 Информационные системы (по отраслям), утвержденные 30.05. 2018 год;
9. Рабочая программа спортивной секции «Баскетбол», утвержденная 30.05.2018;
10. Рабочая программа спортивной секции «Футбол», утвержденная 30.05.2018;
11. Рабочая программа спортивной секции «Волейбол», утвержденная 30.05.2018;
12. Рабочая программа спортивной секции «Настольный теннис», утвержденная 30.05.2018;
13. Инструкция по технике безопасности эксплуатации объектов и сооружений открытого стадиона широкого профиля с элементами полосы препятствий;
14. Настоящий паспорт.

Заключение Федерального Бюро технической инвентаризации (Федеральное БТИ) от 09.08.2018г.



АКЦИОНЕРНОЕ ОБЩЕСТВО
«РОССИЙСКИЙ ГОСУДАРСТВЕННЫЙ ЦЕНТР ИНВЕНТАРИЗАЦИИ
И УЧЕТА ОБЪЕКТОВ НЕДВИЖИМОСТИ ФЕДЕРАЛЬНОЕ БЮРО ТЕХНИЧЕСКОЙ ИНВЕНТАРИЗАЦИИ»
АО «РОСТЕХИНВЕНТАРИЗАЦИЯ – ФЕДЕРАЛЬНОЕ БТИ»
ВОСТОЧНО-СИБИРСКИЙ ФИЛИАЛ
НОВОСИБИРСКИЙ ЦЕНТР ИНВЕНТАРИЗАЦИИ И ТЕХНИЧЕСКОГО УЧЕТА

630099, г. Новосибирск, ул. Трудовая, 3, тел. (383) 222-44-88, e-mail: info@fbti54.ru, www. fbti54.ru

ЗАКЛЮЧЕНИЕ КАДАСТРОВОГО ИНЖЕНЕРА
об объекте, не относящемся к объектам недвижимости

« 09 » августа 20 18 г.

На основании запроса (договора) от 16.07.2018 № 54000-11872/2018
подтверждаем, что по данным проведенного обследования объект

Открытый стадион широкого профиля с элементами полосы препятствий,

(наименование объекта в соответствии с документацией заказчика)

находящийся на земельном участке с кадастровым номером 54:35:101110:19

по адресу: установлено относительно ориентира, расположенного в границах участка. Ориентир здание учебного комплекса. Почтовый адрес ориентира: 630091, г. Новосибирск, ул. Крылова, д.9

(субъект РФ, административный район, город (пос.), улица (пер.) или иное описание местоположения объекта)

не относится к объектам недвижимости.

Дата проведения обследования 06.08.2018

(число, месяц, год проведения обследования объекта)

Получатель заключения Федеральное государственное бюджетное образовательное учреждение высшего образования «Сибирский государственный университет геосистем и технологий»

(фамилия, имя, отчество физического лица или полное наименование юридического лица)

Примечание 1. Приложение является неотъемлемой частью данного заключения.

2. В соответствии со ст.130 ч.1 Гражданского кодекса РФ данный объект не является объектом недвижимости.

3. Местоположение открытого стадиона широкого профиля с элементами полосы препятствий установлено относительно здания учебного корпуса, расположенного по адресу: 630091, г. Новосибирск, улица Крылова, д.9

Директор


Кадастровый инженер



/ Г.В.Кузнецова /

/Е.А.Лелюкова/

СИТУАЦИОННЫЙ ПЛАН

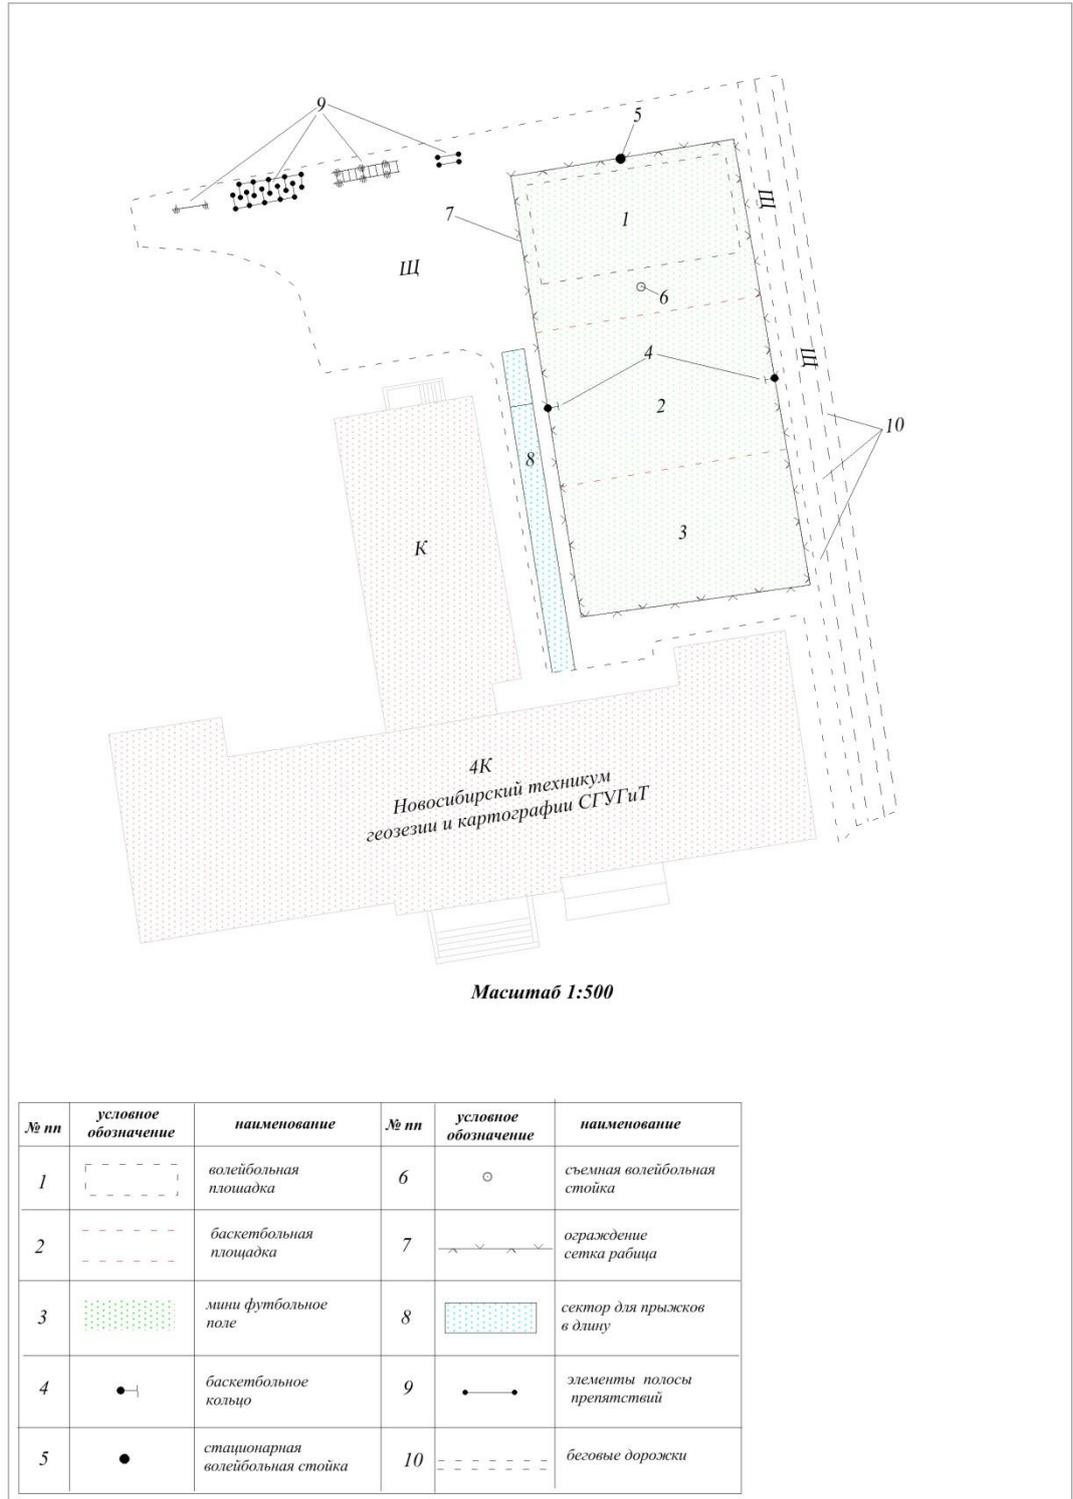

Санитарно-эпидемиологическое заключение Управления Федеральной службы по надзору в сфере защиты прав потребителей и благополучия человека по Новосибирской области от 25.09.2018г.

**ФЕДЕРАЛЬНАЯ СЛУЖБА ПО НАДЗОРУ
В СФЕРЕ ЗАЩИТЫ ПРАВ ПОТРЕБИТЕЛЕЙ И БЛАГОПОЛУЧИЯ ЧЕЛОВЕКА**

Управление Федеральной службы по надзору в сфере защиты прав потребителей и благополучия человека по Новосибирской области

(наименование территориального органа)

САНИТАРНО-ЭПИДЕМИОЛОГИЧЕСКОЕ ЗАКЛЮЧЕНИЕ

№ 54.НС.05.000.М.002357.09.18 ОТ 25.09.2018 г.

Настоящим санитарно-эпидемиологическим заключением удостоверяется, что производство (заявленный вид деятельности, работы, услуги) (перечислить виды деятельности (работ, услуг), для производства — виды выпускаемой продукции; наименование объекта, фактический адрес):

Здания, строения, сооружения, помещения, оборудование и иное имущество, которые предполагается использовать для осуществления образовательной деятельности (среднее профессиональное образование)

СГУГИТ, Новосибирская область, город Новосибирск, улица Крылова, дом 9. ("Российская Федерация")

Заявитель (наименование организации-заявителя, юридический адрес)

Федеральное государственное бюджетное образовательное учреждение высшего образования "Сибирский государственный университет геосистем и технологий", Новосибирская область, город Новосибирск, улица Плеханова, дом 10. ("Российская Федерация")

СООТВЕТСТВУЕТ (НЕ СООТВЕТСТВУЕТ) государственным санитарно-эпидемиологическим правилам и нормативам (ненужное зачеркнуть, указать полное наименование санитарных правил)

СанПиН 2.4.3.1186-03 "Санитарно-эпидемиологические требования к организации учебно-производственного процесса в образовательных учреждениях начального профессионального образования", СП 2.1.2.3304-15 "Санитарно-эпидемиологические требования к размещению, устройству и содержанию объектов спорта".

Основанием для признания условий производства (вида деятельности, работ, услуг) соответствующими (~~не соответствующими~~) государственным санитарно-эпидемиологическим правилам и нормативам являются (перечислить рассмотренные документы):

Экспертное заключение № 6-904/07-11-138 от 30.08.2018 г., выданное ФБУЗ "Центр гигиены и эпидемиологии в Новосибирской области".

ЗаклЮчение действительно до

Главный государственный санитарный врач
(заместитель главного государственного санитарного врача)

И. А. Ф. Щербатов

№ 2970452



ФЕДЕРАЛЬНАЯ СЛУЖБА ПО НАДЗОРУ В СФЕРЕ ЗАЩИТЫ ПРАВ ПОТРЕБИТЕЛЕЙ И БЛАГОПОЛУЧИЯ ЧЕЛОВЕКА

**Федеральное бюджетное учреждение здравоохранения
«Центр гигиены и эпидемиологии в Новосибирской области»**

(ФБУЗ «Центр гигиены и эпидемиологии в Новосибирской области»)
Орган инспекции аттестат аккредитации № RA.RU.710008 выдан 25 июня 2015 г.

ул. Фрунзе, д. 84, г. Новосибирск, 630099
тел/факс 224-58-38 E-mail: cgnso@cn.ru ОКПО 76681824 ОГРН 1055406020845 ИНН/КПП 5406305556/540601001

Утверждаю
Заместитель главного врача
В. Я. Артамонов



ЭКСПЕРТНОЕ ЗАКЛЮЧЕНИЕ

на производство (вид деятельности, работ и услуг)

30.08. 2018 года

№ 6 - 904/07- 11- 138

1. Наименование производства (вида деятельности, работ и услуг): Здания, строения, сооружения, помещения, оборудование и иное имущество, используемые для осуществления образовательной деятельности: вид образовательной программы - среднее профессиональное образование в ФГБОУ ВО «Сибирский государственный университет геосистем и технологий», 630091, город Новосибирск, улица Крылова, д.9.

2. Заказчик (наименование, юридический адрес): Федеральное государственное бюджетное образовательное учреждение высшего образования «Сибирский государственный университет геосистем и технологий», 630108, город Новосибирск, улица Плеханова, д.10.

3. Перечень документов, представленных для проведения экспертизы:
- предписание Управления Роспотребнадзора по НСО о проведении санитарно-эпидемиологической экспертизы № 01/907 от 15.08.2018 года;
- акт санитарно-эпидемиологического обследования от 28.08. 2018 года.

4. При проведении экспертизы использовались следующие нормативные документы: СП 2.1.2.3304-15 «Санитарно - эпидемиологические требования к размещению, устройству и содержанию объектов спорта».

5. В ходе проведения экспертизы установлено: Федеральное государственное бюджетное образовательное учреждение высшего образования «Сибирский государственный университет геосистем и технологий» для образовательной деятельности в области физической культуры и спорта по адресу: город Новосибирск, улица Крылова, д.9 использует открытый стадион широкого профиля с элементами полосы препятствий.

Здание ФГБОУ ВО «Сибирский государственный университет геосистем и технологий» по улице Крылова, д.9 построено в 1956 году, подключено к центральным системам отопления, горячего и холодного водоснабжения, канализации, внутренние сети в рабочем состоянии. Здание используется для

реализации программ среднего профессионального образования, обучается 700 человек, занятия проводятся в одну смену.

Площадь земельного участка 7204 кв.м., имеется металлическое ограждение (высота не менее 2 м), озеленение, наружное освещение. Хозяйственная зона территории объекта размещена изолированно и имеет отдельный въезд, что соответствует п.2.3. СП 2.1.2.3304-15. Для сбора мусора на бетонированной, огороженной с трех сторон площадке установлены контейнеры с крышками, что соответствует п.2.4. СП 2.1.2.3304-15.

Стадион широкого профиля с элементами полосы препятствий площадью 2500 кв.м. огорожен металлической сеткой (высота ограждения 3,6 м) и имеет твердое покрытие (мелкий укатанный отсев). На стадионе установлено физкультурно-спортивное оборудование с учетом роста-возрастных особенностей обучающихся, что соответствует п.3.6. СП 2.1.2.3304-15: брусья, турники (2), гимнастическая стенка, рукоход, лабиринт, сектор для прыжков в длину, две беговые дорожки по 60 м, комбинированная площадка для волейбола, баскетбола, минифутбола.

Выделены 2 раздевалки для занимающихся на стадионе площадью 12 кв.м. и 14 кв.м., туалеты на 3 унитаза и на 2 раковины для рук с подводкой холодной и горячей воды через смесители размещены в здании на первом этаже, что соответствует п.3.1. СП 2.1.2.3304-15. Раздевалки оснащены вешалками, скамейками, в туалетах проводится текущий ремонт.

Заключение: Здания, строения, сооружения, помещения, оборудование и иное имущество, используемые для осуществления образовательной деятельности: вид образовательной программы - среднее профессиональное образование в ФГБОУ ВО «Сибирский государственный университет геосистем и технологий», 630091, город Новосибирск, улица Крылова, д.9, **соответствуют** СП 2.1.2.3304-15 «Санитарно-эпидемиологические требования к размещению, устройству и содержанию объектов спорта».

Эксперт врач по гигиене детей и подростков

 Г.Ф. Городилова

Заключение № 191 о соответствии объекта защиты требованиям пожарной безопасности от 24.08.2018г.

Министерство Российской Федерации по делам гражданской обороны,
чрезвычайным ситуациям и ликвидации последствий стихийных бедствий
Главное управление МЧС России по Новосибирской области

(наименование территориального органа МЧС России)
Отдел надзорной деятельности и профилактической работы по г. Новосибирску
УНД и ПР ГУ МЧС России Новосибирской области

(наименование органа государственного пожарного надзора)
ул. Октябрьская, 86, г. Новосибирск, 630099, тел. 226-92-66
(указывается адрес места нахождения органа государственного пожарного надзора, номер телефона)

Заключение № 191
о соответствии (несоответствии) объекта защиты требованиям
пожарной безопасности

в период с 11 ч. 00 мин. « 24 » августа 20 18 г. по 12 ч. 00 мин.
« 24 » августа 20 18 г. проведено обследование документов, объекта защиты

заявителя Федерального государственного бюджетного образовательного учреждения высшего образования «Сибирский государственный университет геосистем и технологий»
(наименование объекта защиты, юридического лица или индивидуального предпринимателя)

(гражданина), правообладателя собственности, имущества)

расположенного (-ых) по адресу:

630091, г. Новосибирск, ул. Крылова, 9

Вывод по результатам обследования: Открытого стадиона широкого профиля с элементами
полосы препятствий

объект защиты соответствует обязательным требованиям пожарной безопасности

объект защиты и территория (земельный участок) соответствует (не соответствует) требованиям пожарной безопасности

Данное заключение о соответствии объекта защиты и территории (земельного участка) требованиям пожарной безопасности, действительно при условии выполнения требований пожарной безопасности, установленных для указанного в нем объекта защиты.

Настоящее заключение выдано:

Федеральному государственному бюджетному образовательному
учреждению высшего образования «Сибирский государственный
университет геосистем и технологий»

полное наименование юридического лица (индивидуального предпринимателя), ИНН

ИНН 5404105079

Начальник отдела надзорной
деятельности и профилактической работы
по г. Новосибирску УНД и ПР ГУ МЧС
России по Новосибирской области
А.С. Матвеев

должность, фамилия, инициалы начальника органа ГПН

«29» 08 20 18 г.

Исх. № 1919 от 29 08 20 18
Вход. № 8277 от 10.08.2018
исполнитель: Розенберг Н.В.



Министерство Российской Федерации по делам гражданской
обороны, чрезвычайным ситуациям и ликвидации
последствий стихийных бедствий
Главное Управление МЧС России по Новосибирской области
(наименование территориального органа МЧС России)

630099, г. Новосибирск, ул. Октябрьская, 80 т.217-68-43, ф.222-47-71, т.222-45-55, ф. 222-48-05
E-mail: fireman@sibmail.ru

(указывается адрес места нахождения территориального органа МЧС России, номер телефона, электронный адрес)

Отдел надзорной деятельности и профилактической работы по г. Новосибирску
УНДиПР ГУ МЧС России по Новосибирской области
(наименование органа государственного надзора)

630099, г. Новосибирск, ул. Октябрьская, 86, телефон:226-92-66 факс 225-05-53
E-mail: OND-Gorodskoy@yandex.ru

Акт № 191

по результатам рассмотрения заявления

630099
"24" августа 2018 г.

22-48-05
г. Новосибирск
(город, село, поселок)

12 ч. 00 мин.

Инспектор ОНДиПР по г. Новосибирску УНДиПР ГУ МЧС России по Новосибирской области -
государственный инспектор г. Новосибирска по пожарному надзору Розенберг Надежда
Викторовна

(фамилия, имя, отчество государственного(-ых) инспектора(-ов) по
пожарному надзору, проводившего(-их) обследование)

в период с 11 ч. 00 мин. "24" августа 2018 г. 12 ч. 00 мин. "24" августа 2018 г.

проведено обследование документов, объекта заявителя на территории, в здании(-ях),
в помещении(-ях), и сооружениях

(нужное подчеркнуть)

Открытый стадион широкого профиля с элементами полосы препятствий

"24" августа (наименование объекта юридического лица или индивидуального предпринимателя (гражданина),
владельца собственности, имущества и т.п.)

расположенного(-ых) по адресу:

630091, г. Новосибирск, ул. Крылова, д.9 (составной элемент комплекса зданий Федерального
государственного бюджетного образовательного учреждения высшего образования «Сибирский
государственный университет геосистем и технологий» общей площадью 2500 кв.м.)

при обследовании совместно с

Янкелевич Светланой Сергеевной

(фамилия, имя, отчество индивидуального предпринимателя, фамилия, имя, отчество представителя юридического лица или представителя
индивидуального предпринимателя, работников, присутствовавших при проведении обследования, фамилия, имя, отчество гражданина, владельца
собственности, имущества и т.п.)

по результатам которого установлено:

1) краткая характеристика пожарной опасности объекта защиты:

Открытый стадион широкого профиля с элементами полосы препятствий общей площадью
2500 кв.м. Лицо, ответственное за пожарную безопасность, прошло специальную
подготовку по пожарной безопасности в объеме пожарно-технического минимума в
организации, имеющей соответствующую лицензию. Приказом руководителя назначено
ответственное лицо за пожарную безопасность.

функциональное назначение объекта (зданий и помещений, расположенных на территории объекта), количество зданий, их этажность, размеры в
плане.

2) В ходе обследования нарушений требований пожарной безопасности не выявлено.

3) С Актом по результатам рассмотрения заявления ознакомлен:

И.о. директора ФГБОУ ВО «СГУГиТ»
Янкелевич С.С.

(Фамилия, инициалы законного представителя
юридического лица, фамилия, инициалы руководителя
или иного должностного лица организации; фамилия,
инициалы индивидуального предпринимателя, их
законных представителей, а также лиц,
присутствовавших при проведении обследования)
"___" "_____" 2018 г.

(подпись)

Акт составлен в двух экземплярах, оригинал получил:
И.о. директора ФГБОУ ВО «СГУГиТ»
Янкелевич С.С.

(Фамилия, инициалы законного представителя
юридического лица, фамилия, инициалы руководителя
организации, фамилия, инициалы индивидуального
предпринимателя, владельца собственности,
имущества и т.п. (гражданина))

(подпись)

Вывод по результатам обследования:

Помещение открытого стадиона широкого профиля с элементами полосы препятствий составной элемент комплекса зданий Федерального государственного бюджетного образовательного учреждения высшего образования «Сибирский государственный университет геосистем и технологий» общей площадью 2500 кв.м., расположенного по адресу: 630091, г. Новосибирск, ул. Крылова, 9 соответствует противопожарным нормам и требованиям.

"___" "_____" 2018 г.

Обследование проводил:
Инспектор ОНДиПР по г. Новосибирску
УНДиПР ГУ МЧС России по Новосибирской
области Государственный инспектор г. Новосибирска
по пожарному надзору Розенберг Надежда Викторовна
(должность, фамилия, инициалы государственного
инспектора по пожарному надзору)

"24" августа 2018 г.



(подпись)

М.Л.П.

Приложение № 4

Приложение № 4

УТВЕРЖДАЮ
Проректор по СПО –
директор техникума
Обиденко В.И.
« 29 » августа 2018г.

Акт
готовности открытого стадиона широкого профиля с элементами полосы препятствий к
2018/2019 учебному году

29.08.2018г.

г. Новосибирск

На основании приказа проректора по СПО – директора техникума Обиденко В. И. № 45/1 от 29.08.2018г., комиссия в составе:

Зам. директора по УиВР Заславской Е.В.,

Зам. директора по ОиПВ Калиниченко Н.Д.

Преподавателя по физической культуре Кочкарева Ю.Г.,

Проверка готовности открытого стадиона широкого профиля с элементами полосы препятствий к 2018/2019 учебному году установила:

Перечень требований	Соответствия требованиям
Паспорт стадиона	Имеется
Инструкция по ТБ	Имеется
Учебное спортивное оборудование	Имеется в исправном состоянии
Рабочая программа дисциплины «Физическая культура»	Имеется
Рабочие программы спортивных секций	Имеются
Заключение кадастрового инженера	Имеется
Заключение о соответствии (несоответствии) объекта требованиям пожарной безопасности	Соответствует
Акт санитарно-эпидемиологического заключения	Соответствует

Вывод: открытый стадиона широкого профиля с элементами полосы препятствий НТГиК СГУГиТ готов к проведению занятий по физической культуре.

Члены комиссии:

Зам. директора по УиВР

Зам. директора по ОиПВ


Преподаватель по физической культуре

Заславская Е.В.

Калиниченко Н.Д.

Кочкарев Ю.Г.

Схема расположения сооружений открытого стадиона широкого профиля с элементами полосы препятствий

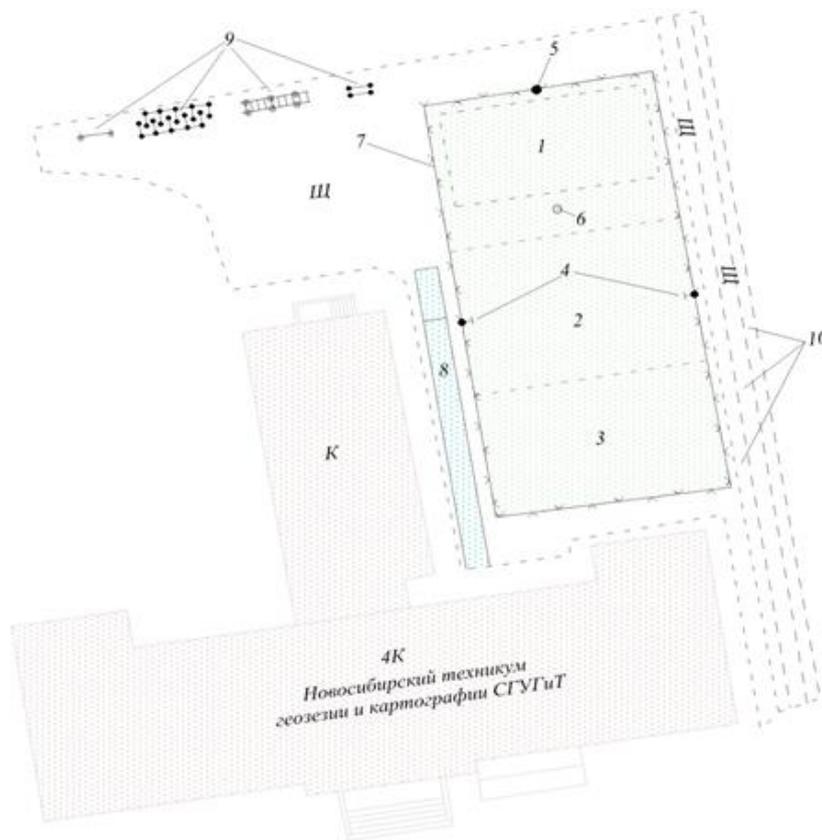

Масштаб 1:500

№ пп	условное обозначение	наименование	№ пп	условное обозначение	наименование
1		волейбольная площадка	6		съёмная волейбольная стойка
2		баскетбольная площадка	7		ограждение сетка рабица
3		многофункциональное поле	8		сектор для прыжков в длину
4		баскетбольное кольцо	9		элементы полосы препятствий
5		стационарная волейбольная стойка	10		беговые дорожки

Фотографии элементов полосы препятствий



Фото 1. Спортивный комплекс: турник – 950x2150мм; турник – 1000x2300мм; гимнастическая стенка – 950x3100мм



Фото 2. Лабиринт – 6000x2000x950мм



Фото 3. Кроссфит (рукоход) – 6000x1000x2600мм



Фото 4. Брусья – 2900x1200x580мм;



Фото 5. Общий вид элементов полосы препятствий

Фотографии
отдельных элементов открытого стадиона широкого профиля
с элементами полосы препятствий



Фото 6. Сектор для прыжков в длину



Фото 7. Спаренная беговая дорожка 60м



Фото 8. Площадка для игры в волейбол



Фото 9. Общий вид открытой спортивной площадки для игровых видов спорта