

Управление Федеральной службы государственной регистрации, кадастра и картографии по Новосибирской области

(полное наименование органа регистрации прав)

Выписка из Единого государственного реестра недвижимости об основных характеристиках и зарегистрированных правах на объект недвижимости

Сведения об основных характеристиках объекта недвижимости

В Единый государственный реестр недвижимости внесены следующие сведения:

Раздел 1 Лист 1

Здание			
(вид объекта недвижимости)			
Лист № 1	раздела 1	Всего листов раздела 1: 1	Всего разделов: 2
Всего листов выписки: 2			
"27" сентября 2018 г. № 54/исх/18-558039			
Кадастровый номер:		54:35:064155:21	
Номер кадастрового квартала:		54:35:064155	
Дата присвоения кадастрового номера:		16.12.2013	
Ранее присвоенный государственный учетный номер:		54:35:064155:0001:02; 50:401:002:006111920:0001	
Адрес:		Российская Федерация, Новосибирская область, город Новосибирск, Ленинский район, улица Плеханова, д. 10/1	
Площадь, м²:		9799.7	
Назначение:		Нежилое здание	
Наименование:		здание (лабораторный корпус)	
Количество этажей, в том числе подземных этажей :		7, в том числе подземных 1	
Год ввода в эксплуатацию по завершении строительства:		данные отсутствуют	
Год завершения строительства:		1969	
Кадастровая стоимость, руб.:		246011864.79	
Кадастровые номера иных объектов недвижимости, в пределах которых расположен объект недвижимости:		54:35:064155:1	
Кадастровые номера помещений, машино-мест, расположенных в здании или сооружении:		данные отсутствуют	
Кадастровые номера объектов недвижимости, входящих в состав единого недвижимого комплекса, предприятия как имущественного комплекса:			
Сведения об отнесении жилого помещения к определенному виду жилых помещений специализированного жилищного фонда, к жилым помещениям наемного дома социального использования или наемного дома коммерческого использования:			
Статус записи об объекте недвижимости:		Сведения об объекте недвижимости имеют статус "актуальные". Объект недвижимости является ранее учтенным	
Особые отметки:		МСК НСО, зона 4; Сведения, необходимые для заполнения Раздела 2 "Сведения о зарегистрированных правах", отсутствуют.	
Получатель выписки:			
Специалист 1 разряда		П. С. Лушникова	
полное наименование должности		инициалы, фамилия	



Выписка из Единого государственного реестра недвижимости об основных характеристиках и зарегистрированных правах на объект недвижимости

Описание местоположения объекта недвижимости

Раздел 4 Лист 2

Здание			
(вид объекта недвижимости)			


Лист № 1	раздела 4	Всего листов раздела 4: 1	Всего разделов: 2	Всего листов выписки: 2
----------	-----------	---------------------------	-------------------	-------------------------

"27" сентября 2018 г. № 54/исх/18-558039
--

Кадастровый номер:	54:35:064155:21
--------------------	-----------------


Схема расположения объекта недвижимости на земельном(ых) участке(ах)
--

MapXtreme 2008 © SDK Developer License. © 2008 Pitney Bowes MapInfo Corporation.

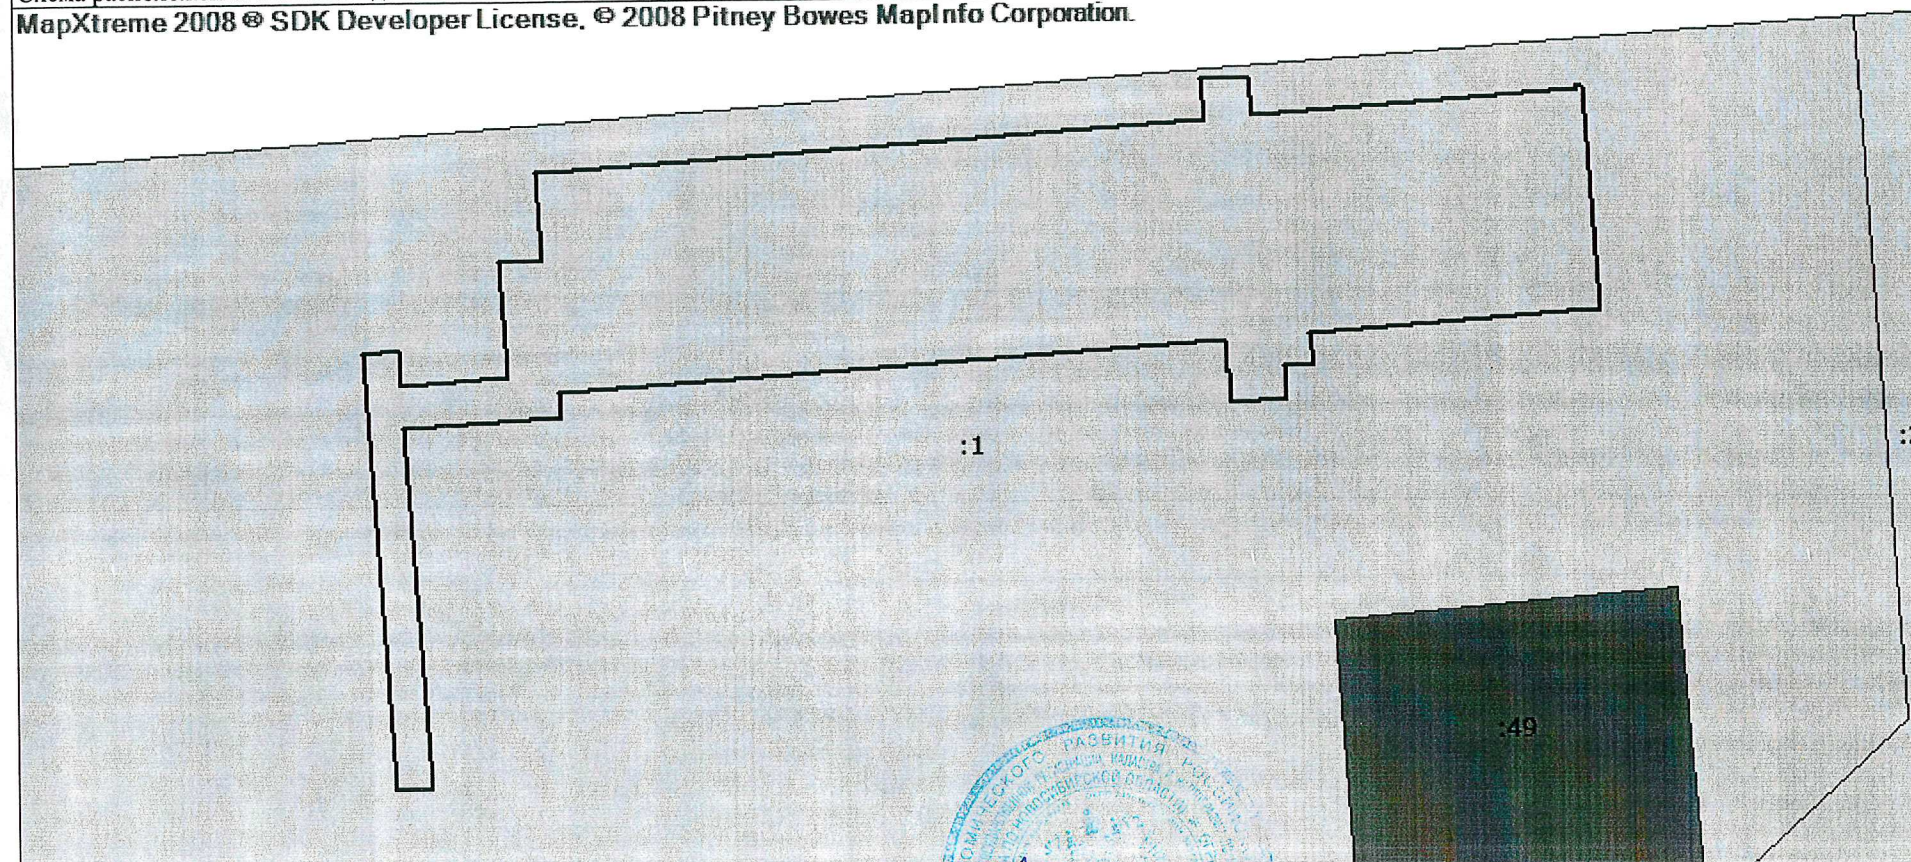

Масштаб 1: 600	Условные обозначения:
----------------	-----------------------

Специалист 1 разряда	П. С. Лушникова
полное наименование должности	инициалы, фамилия

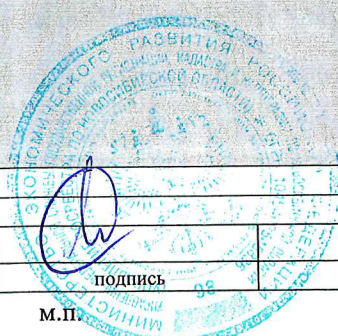

Прошито, пронумеровано

2

листов

Финансовый

должность

Степанов

подпись

Иванов

